


INSTALACIJA TOPLE VODE

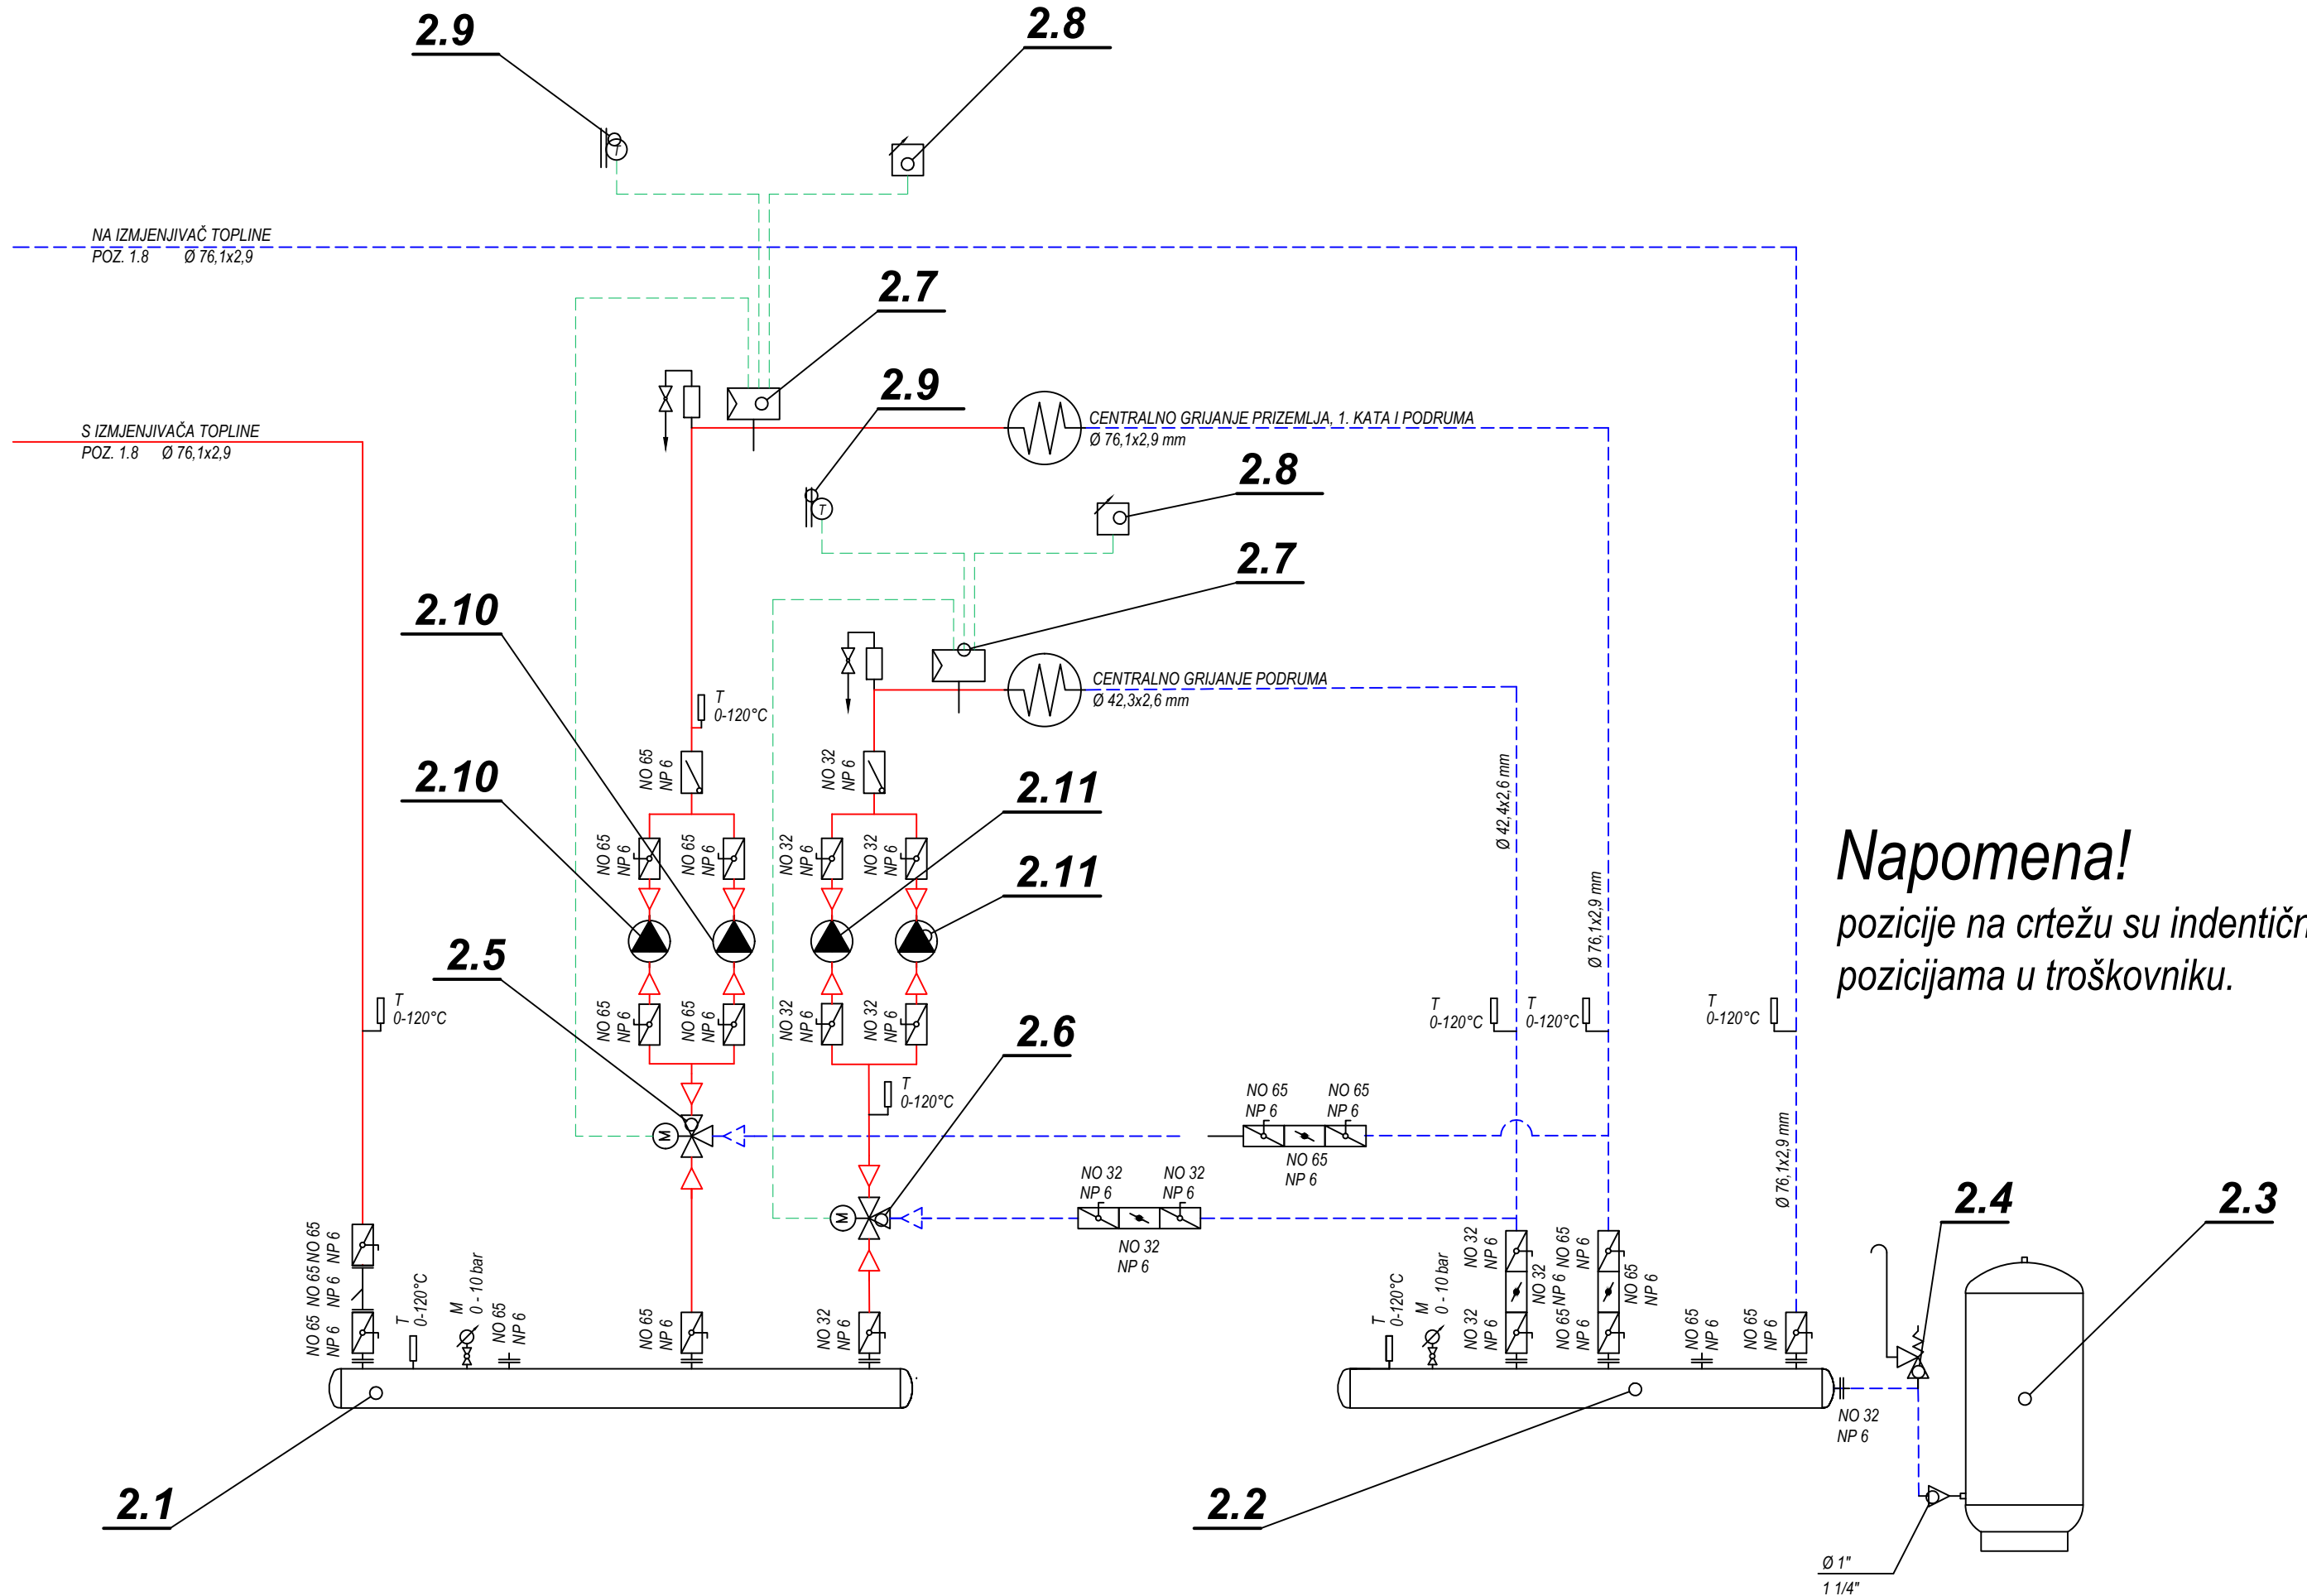

Napomena!
 pozicije na crtežu su indentične s
 pozicijama u troškovniku.